

# 146-09-01 Trondhei

DN 31°, 00 m KN M: 1:100


Ausdruck: 13.02.2009 19:13:42

Bauherr:

Bauort:

\_\_\_\_\_  
Datum, Unterschrift des Bauherrn (Ehemann)

\_\_\_\_\_  
Datum, Unterschrift des Bauherrn (Ehefrau)

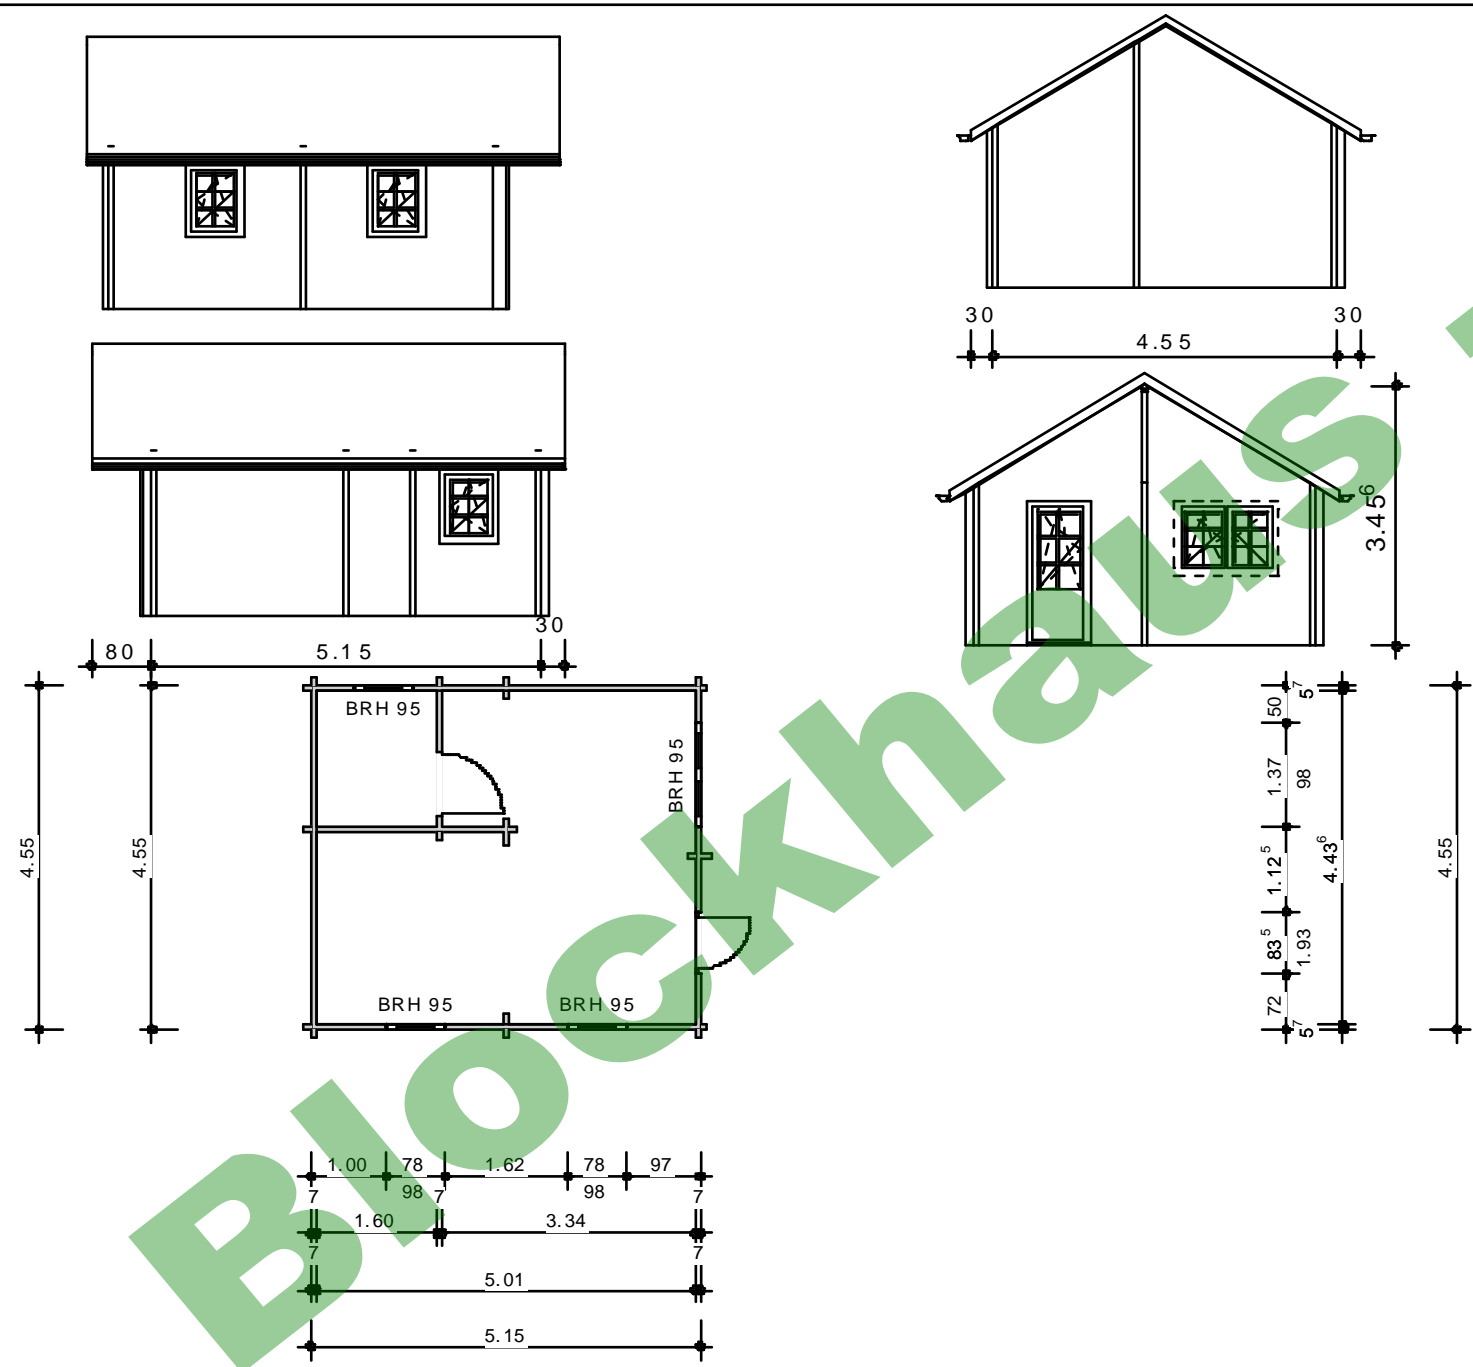

## Erdgeschoss